

Na TERASE

BYTY BEROUN

BYT C1.2.5


OBJEKT	C1
PODLAŽÍ	2NP
DISPOZICE	3+KK
.....	
01 CHODBA	9,36 M ²
02 LOŽNICE	12,11 M ²
03 KOUPELNA	3,04 M ²
04 DOMÁCÍ PRÁCE	1,35 M ²
05 LOŽNICE	13,74 M ²
06 KOUPELNA	5,14 M ²
07 OBÝVACÍ POKOJ + KK	28,70 M ²
08 BALKÓN	32,05 M ²
.....	
UŽITNÁ PLOCHA BYTU	73,44 M ²
CELKOVÁ PLOCHA BYTU	77,57 M ²

MĚŘÍTKO (M)




www.nateraseberoun.cz

Poznámka: Plochy jednotlivých místností jsou pouze orientační. Vyobrazené zařízení v půdorysu (nábytek, kuchyňská linka, elektrické spotřebiče, atd.) není součástí dodávky. Rozsah dodávky, specifikace konstrukcí, povrchové úpravy a vybavení jsou specifikovány ve standardním provedení, které je přílohou Smlouvy o budoucí kupní smlouvě. Vizualizace mají pouze ilustrativní charakter. Developer se tímto nevzdává práva na případné změny, úpravy či doplnění tohoto prodejního listu.

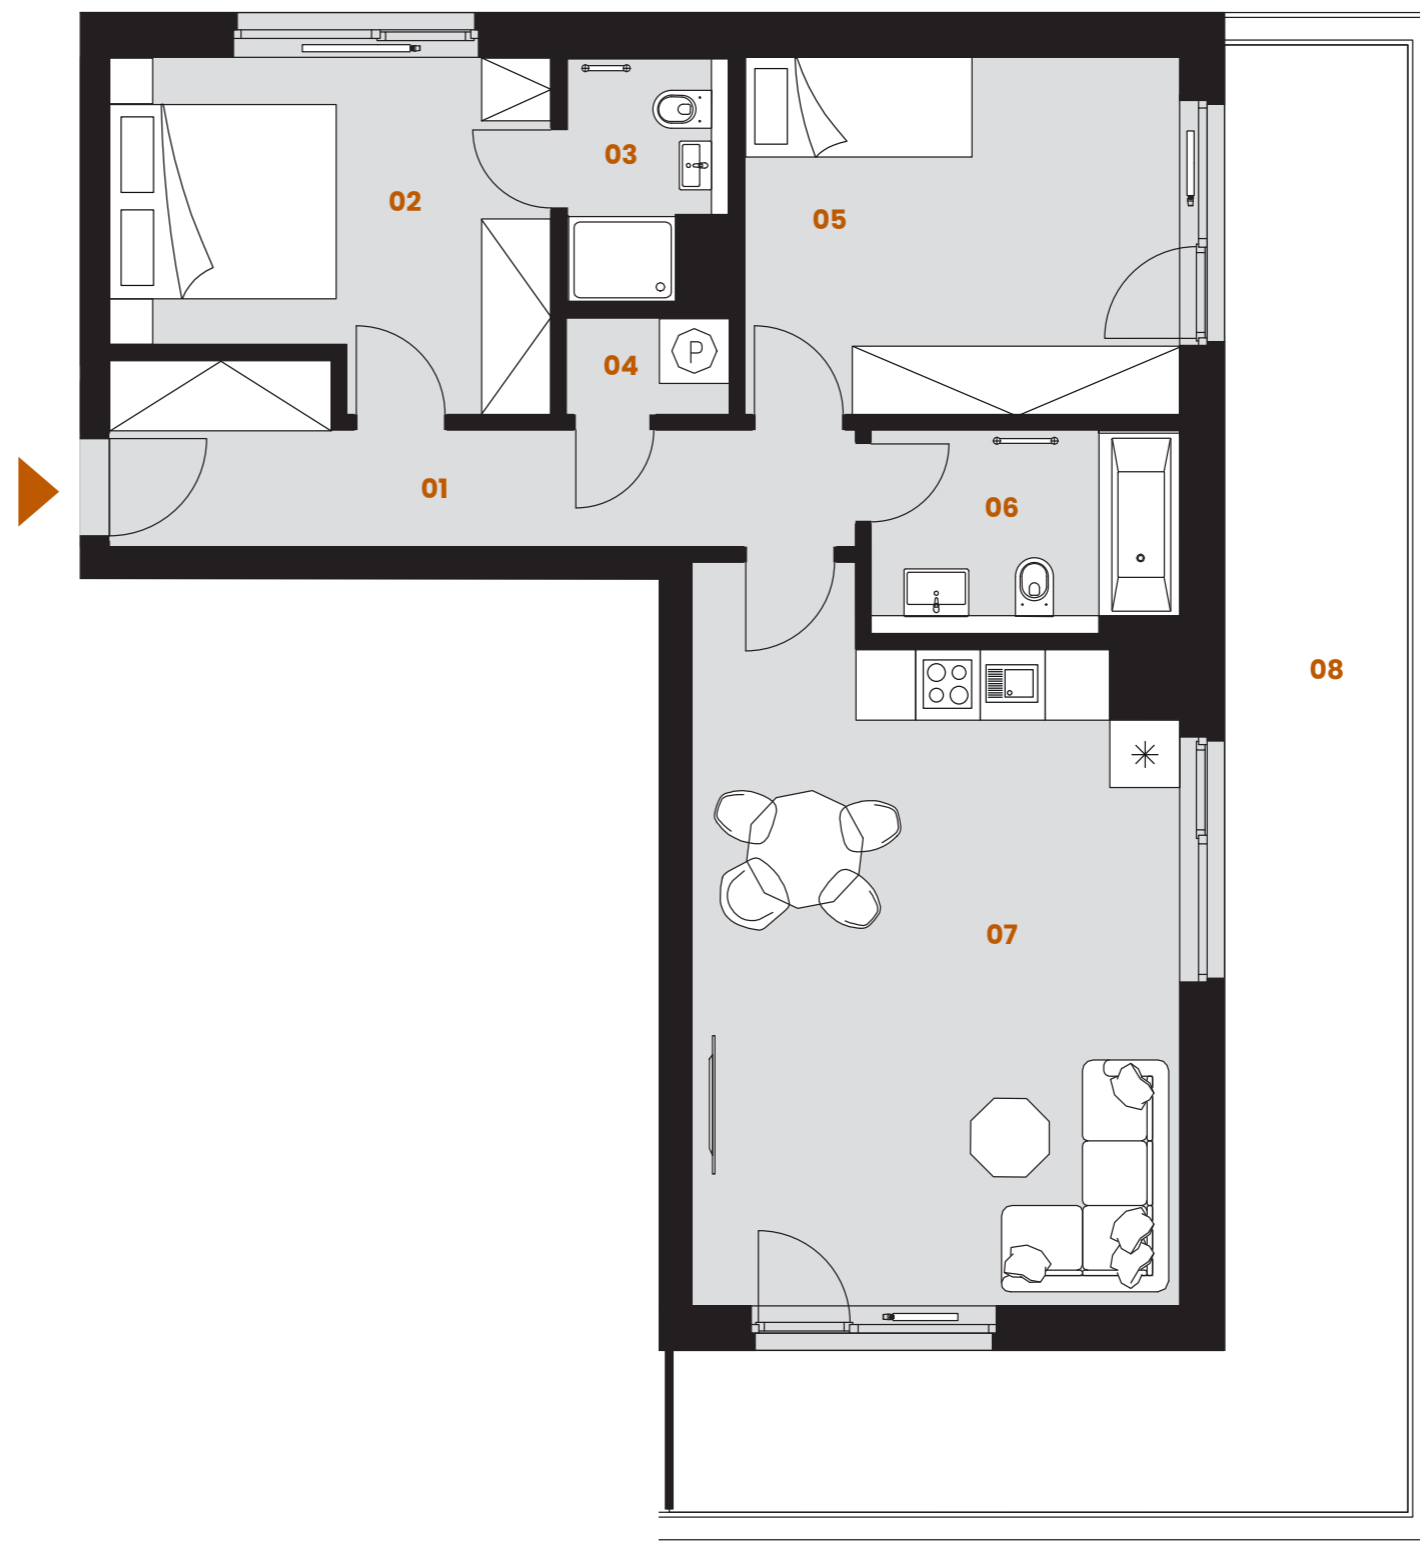

SITUACE

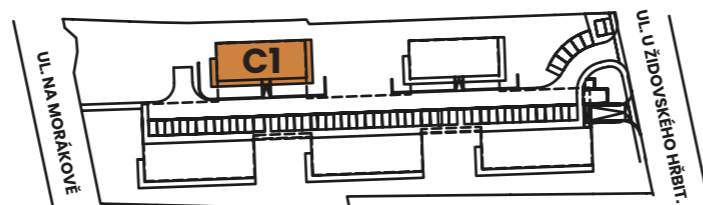

OBJEKT C1 – 2NP



POLOHA BYTU V BUDOVĚ

