

# Na TERASE

BYTY BEROUN

## BYT C1.3.3

OBJEKT	C1
PODLAŽÍ	3NP
DISPOZICE	2+KK

01	CHODBA	9,51 M <sup>2</sup>
02	LOŽNICE	12,70 M <sup>2</sup>
03	KOUPELNA	4,10 M <sup>2</sup>
04	WC	1,80 M <sup>2</sup>
05	OBÝVACÍ POKOJ + KK	27,93 M <sup>2</sup>
06	BALKÓN	45 M <sup>2</sup>


UŽITNÁ PLOCHA BYTU	56,04 M <sup>2</sup>
CELKOVÁ PLOCHA BYTU	59,61 M <sup>2</sup>

MĚŘÍTKO (M)




[www.nateraseberoun.cz](http://www.nateraseberoun.cz)

**Poznámka:** Plochy jednotlivých místností jsou pouze orientační. Vyrobené zařízení v půdorysu (nábytek, kuchyňská linka, elektrické spotřebiče, atd.) není součástí dodávky. Rozsah dodávky, specifikace konstrukcí, povrchové úpravy a vybavení jsou specifikovány ve standardním provedení, které je přílohou Smlouvy o budoucí kupní smlouvě. Vizualizace mají pouze ilustrativní charakter. Developer se tímto nevzdává práva na případné změny, úpravy či doplnění tohoto prodejního listu.

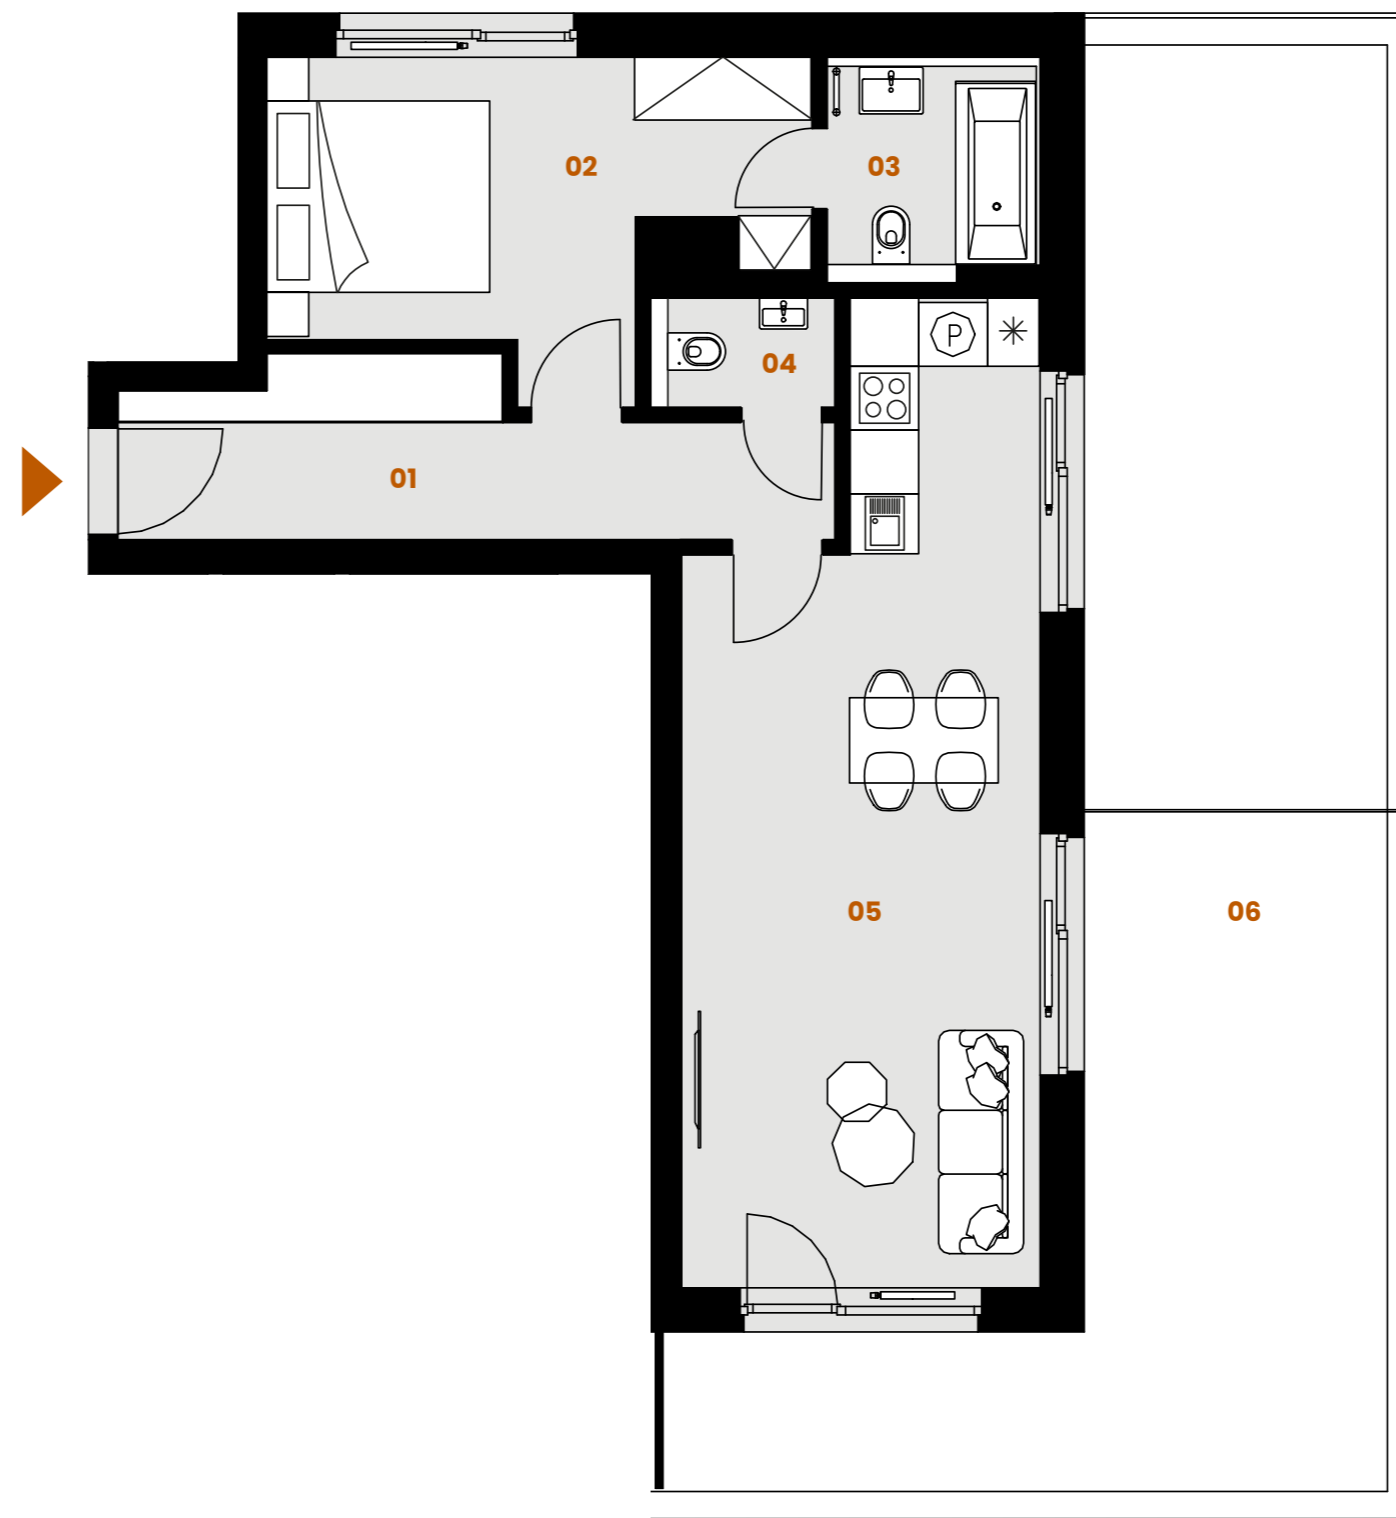

SITUACE

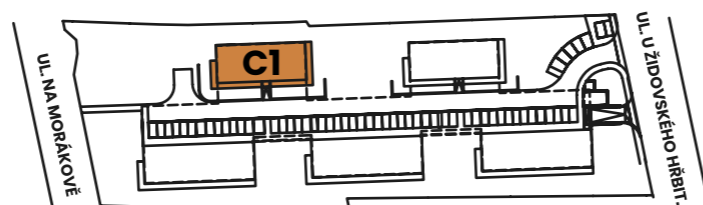

OBJEKT C1 – 3NP



POLOHA BYTU V BUDOVĚ

