

Na TERASE

BYTY BEROUN

BYT C2.2.1

OBJEKT	C2
PODLAŽÍ	2NP
DISPOZICE	4+KK

01	CHODBA	8,68 M²
02	LOŽNICE	11,15 M²
03	LOŽNICE	14,19 M²
04	KOUPELNA	4,26 M²
05	DOMÁCÍ PRÁCE	1,78 M²
06	OBÝVACÍ POKOJ + KK	28,50 M²
07	KOUPELNA	2,54 M²
08	LOŽNICE	13,29 M²
09	BALKÓN	27,66 M²


UŽITNÁ PLOCHA BYTU	84,39 M²
CELKOVÁ PLOCHA BYTU	90,46 M²

MĚŘÍTKO (M)




www.nateraseberoun.cz

Poznámka: Plochy jednotlivých místností jsou pouze orientační. Vybavení zařízení v půdorysu (nábytek, kuchyňská linka, elektrické spotřebiče, atd.) není součástí dodávky. Rozsah dodávky, specifikace konstrukcí, povrchové úpravy a vybavení jsou specifikovány ve standardním provedení, které je přílohou Smlouvy o budoucí kupní smlouvě. Vizualizace mají pouze ilustrativní charakter. Developer se tímto nevzdává práva na případné změny, úpravy či doplnění tohoto prodejního listu.

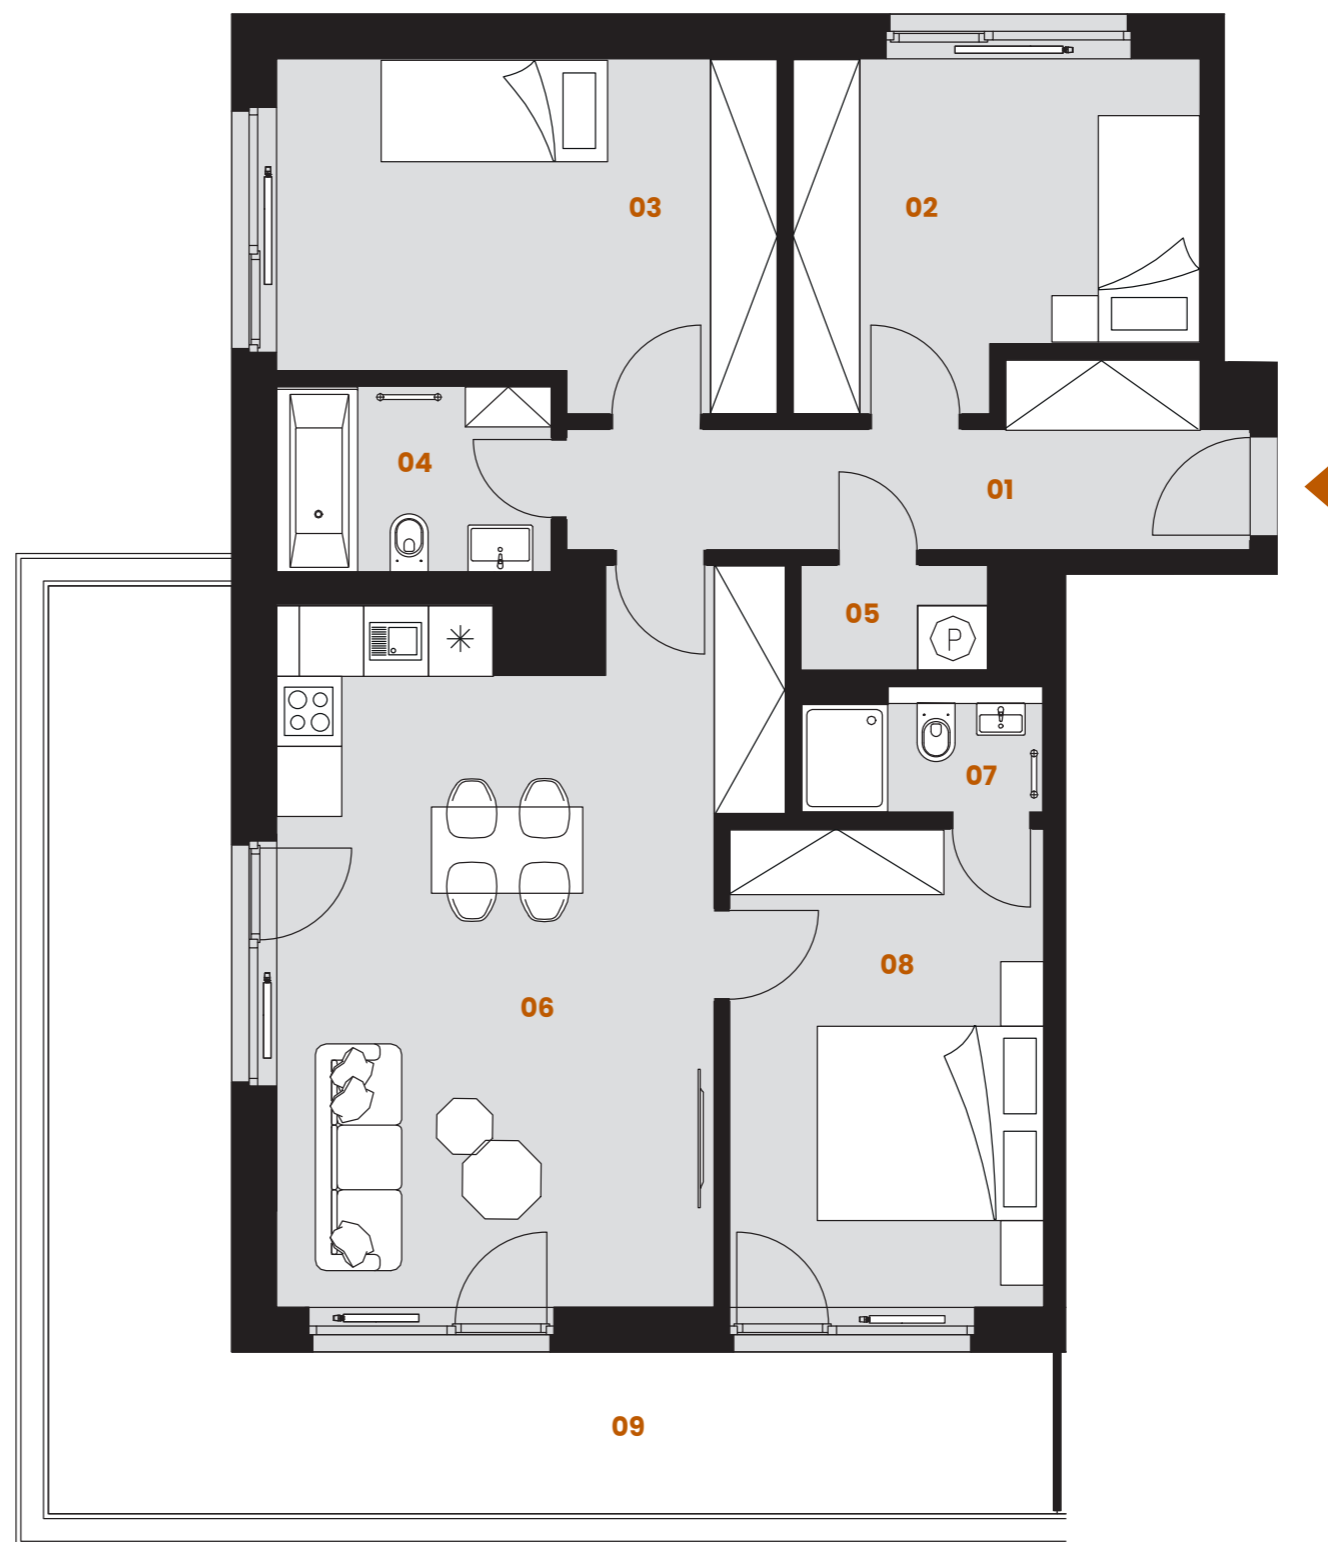

SITUACE

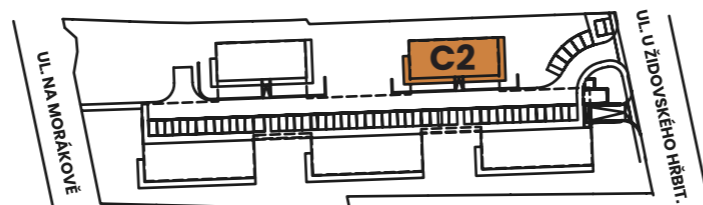

OBJEKT C2 – 2NP



POLOHA BYTU V BUDOVĚ

