

Na TERASE

BYTY BEROUN

BYT C2.3.3

OBJEKT	C2
PODLAŽÍ	3NP
DISPOZICE	2+KK

01	CHODBA	9,51 M ²
02	LOŽNICE	12,70 M ²
03	KOUPELNA	4,10 M ²
04	WC	1,80 M ²
05	OBÝVACÍ POKOJ + KK	27,93 M ²
06	BALKÓN	45 M ²


UŽITNÁ PLOCHA BYTU	56,04 M ²
CELKOVÁ PLOCHA BYTU	59,61 M ²

MĚŘÍTKO (M)




www.nateraseberoun.cz

Poznámka: Plochy jednotlivých místností jsou pouze orientační. Vyrobené zařízení v půdorysu (nábytek, kuchyňská linka, elektrické spotřebiče, atd.) není součástí dodávky. Rozsah dodávky, specifikace konstrukcí, povrchové úpravy a vybavení jsou specifikovány ve standardním provedení, které je přílohou Smlouvy o budoucí kupní smlouvě. Vizualizace mají pouze ilustrativní charakter. Developer se tímto nevzdává práva na případné změny, úpravy či doplnění tohoto prodejního listu.

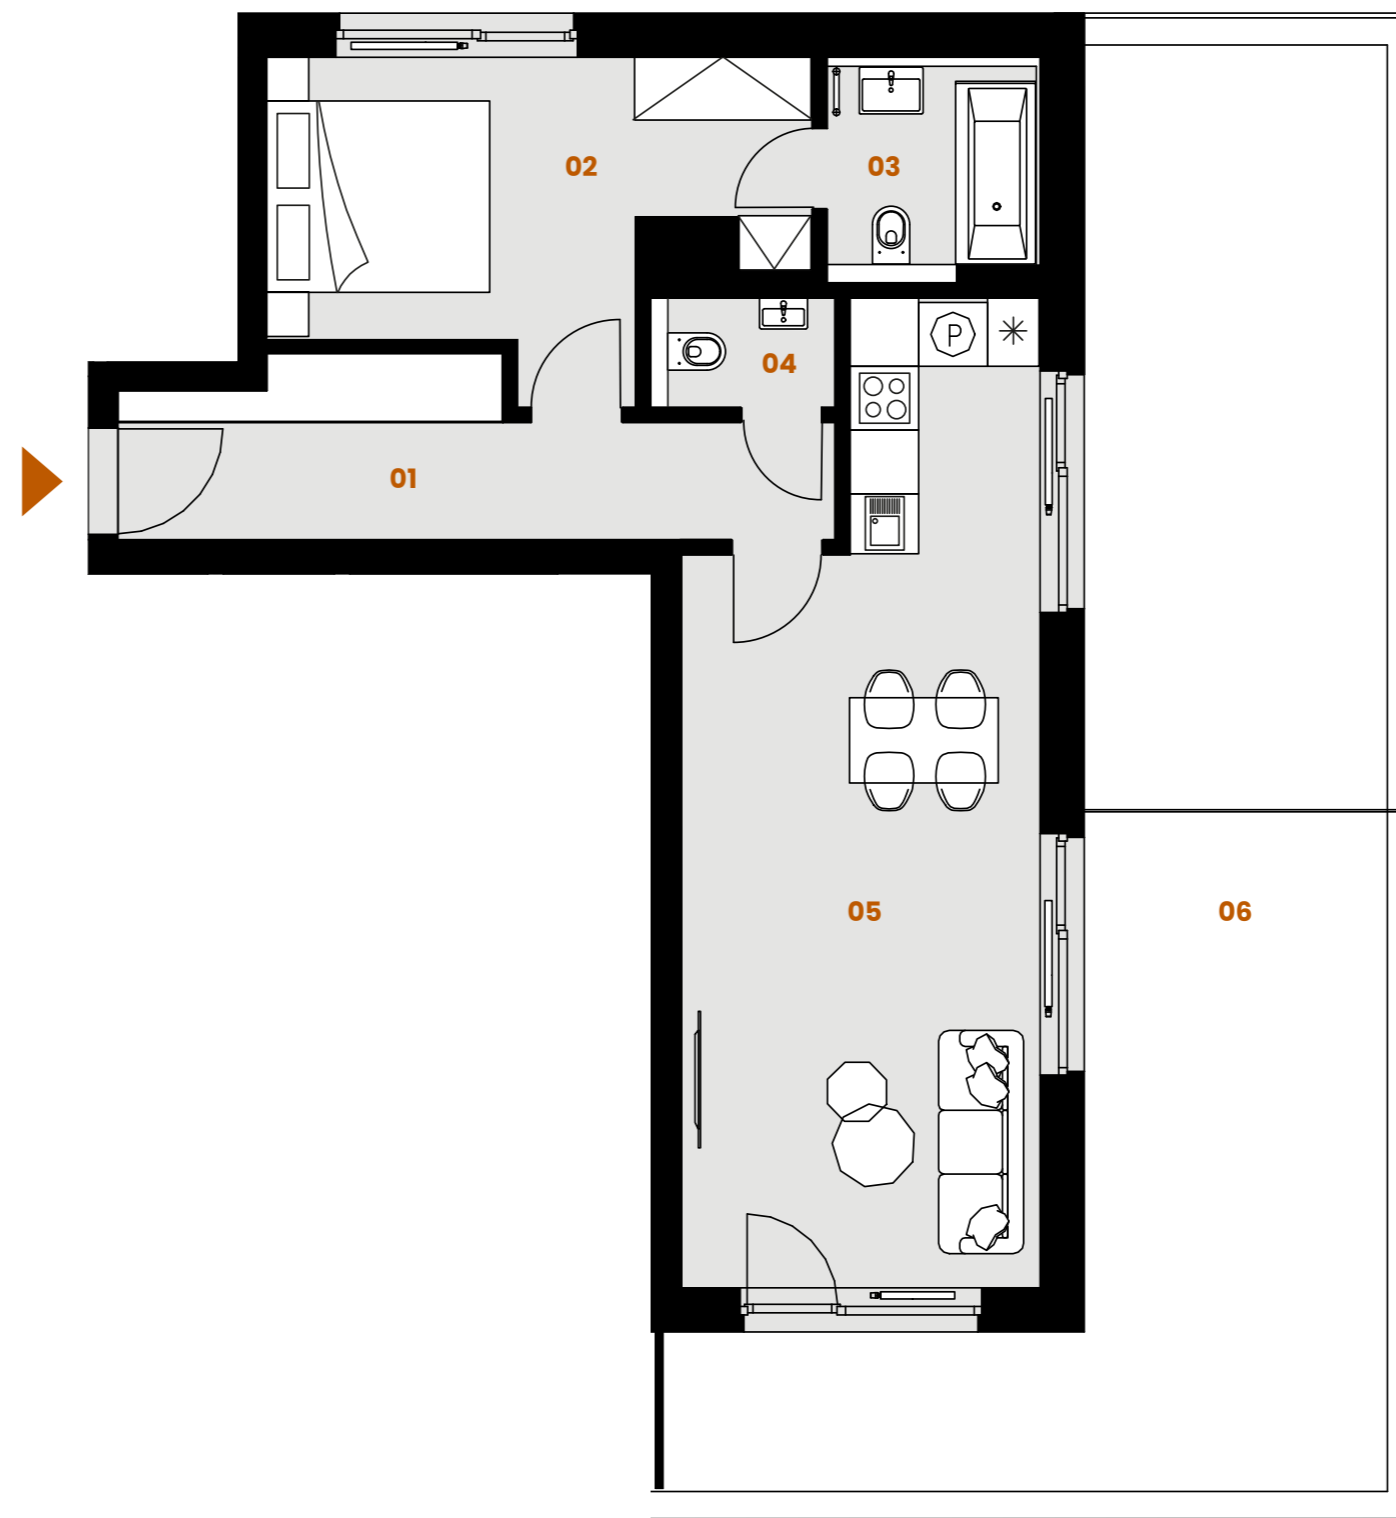

SITUACE

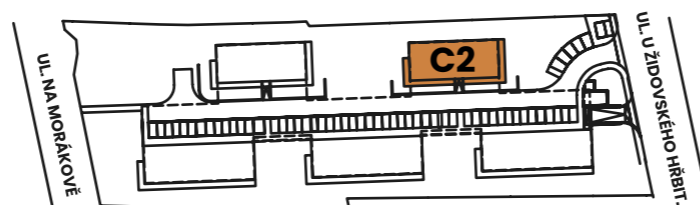

OBJEKT C2 - 3NP



POLOHA BYTU V BUDOVĚ

